


PŘEHLEDOVÉ SCHÉMA REGULACE KOTELNY

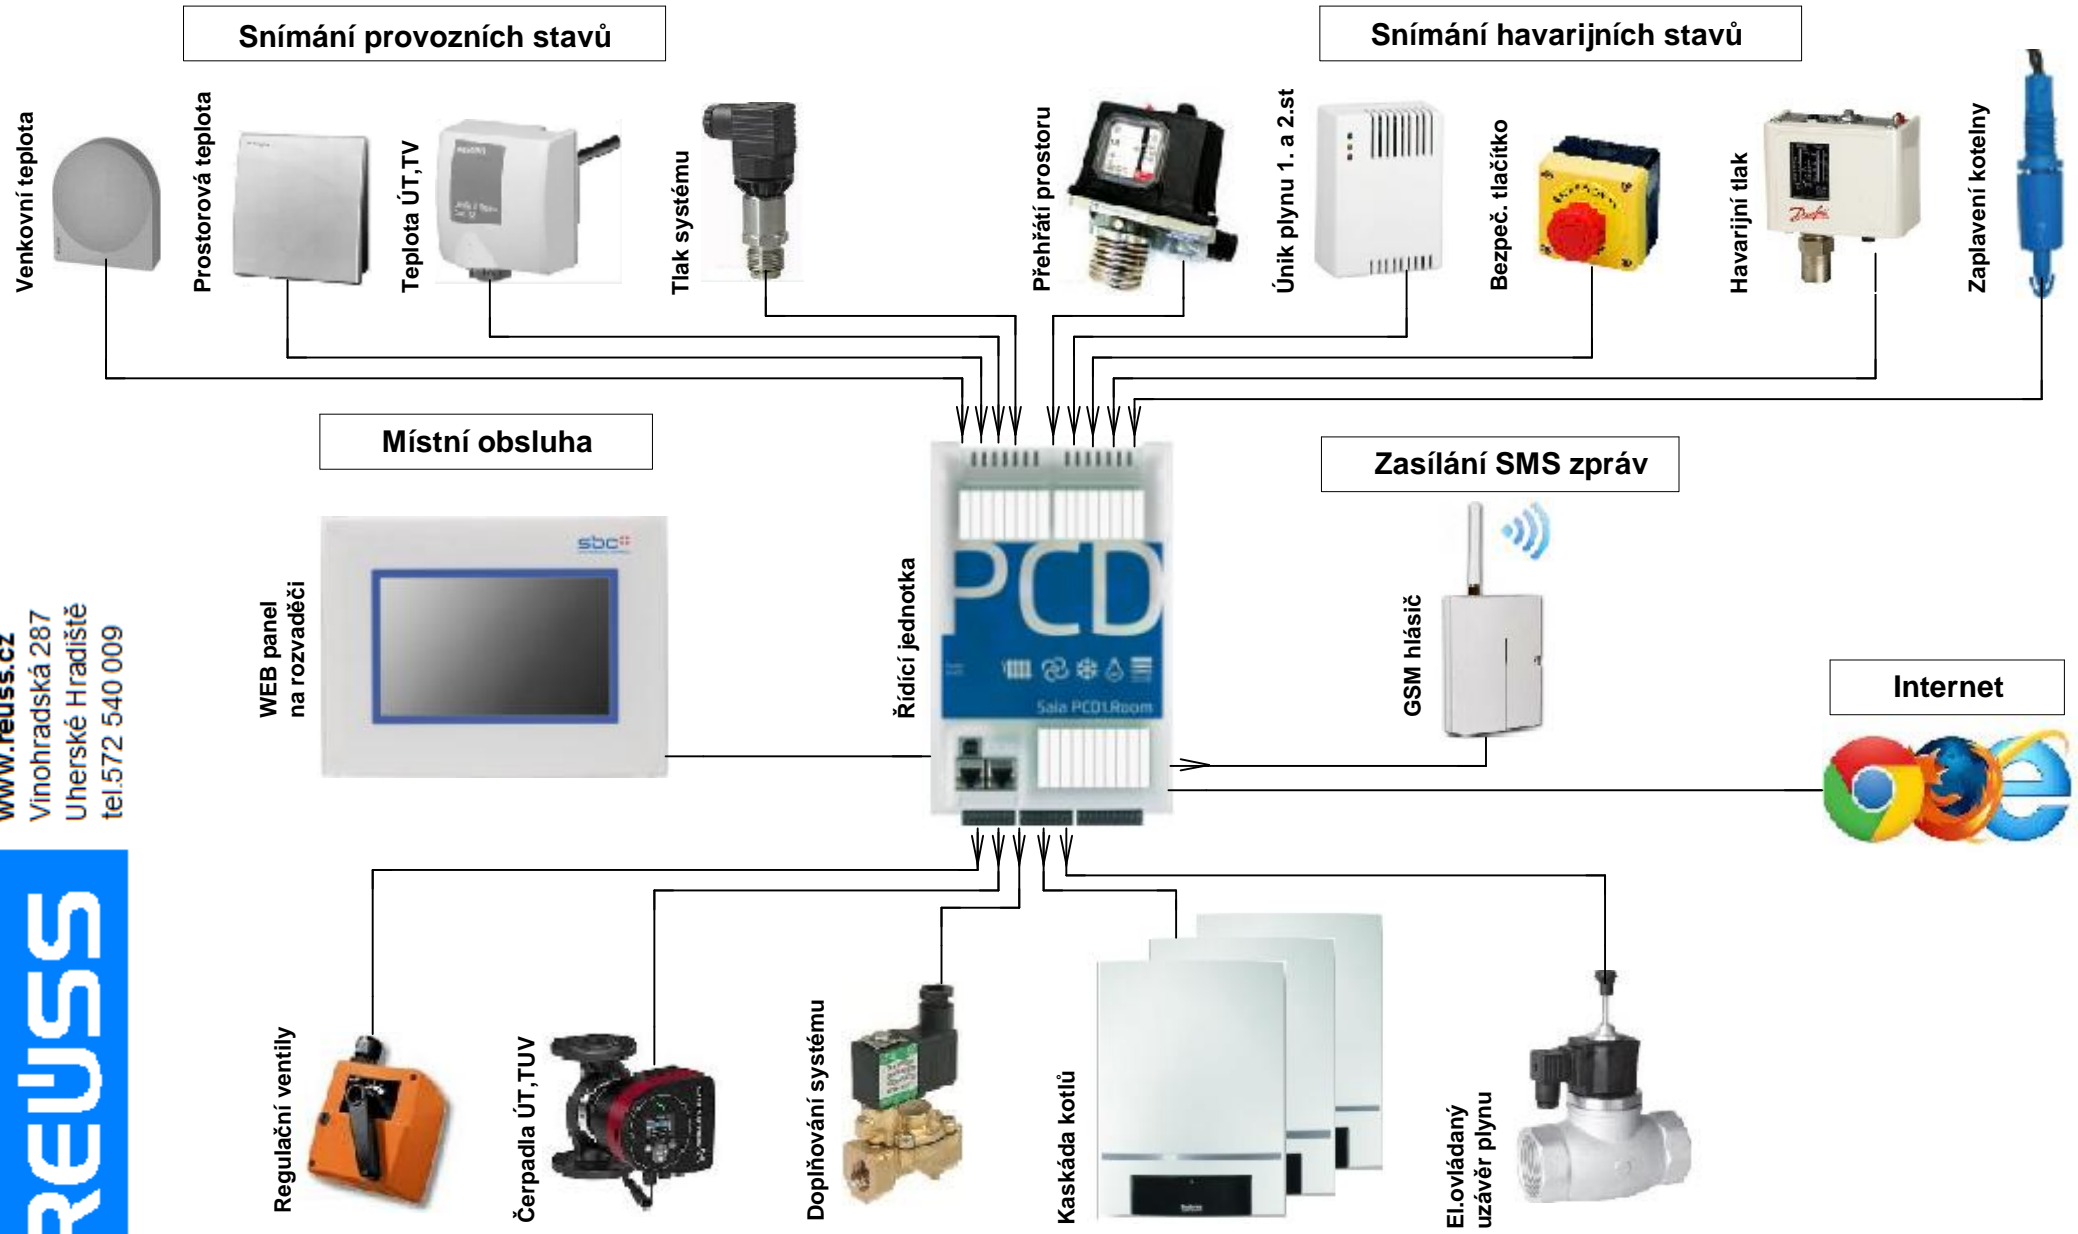

www.reuss.cz
Vínohradská 287
Uherské Hradiště
tel. 572 540 009

